



مجتمع تجاری برند ستر - طبقه همکف

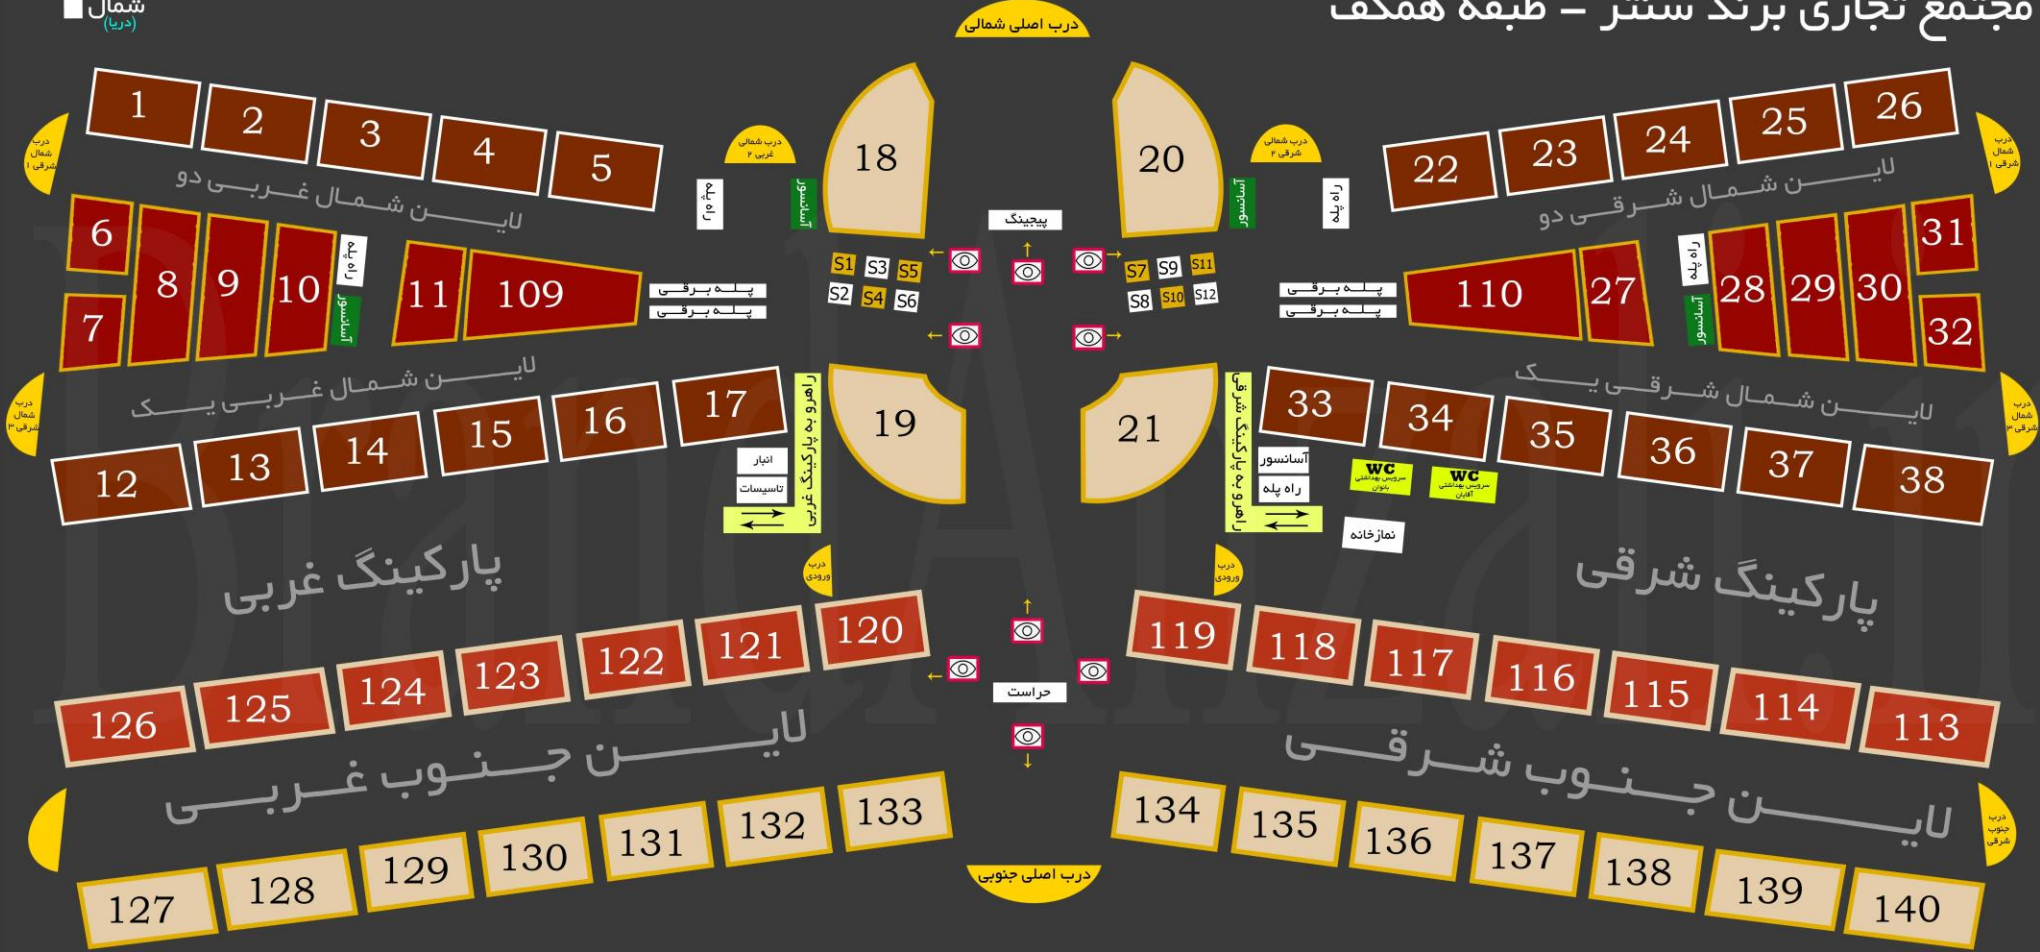

تمامی حقوق نزد اداره امور ساختمان مجتمع تجاری برند ستر محفوظ می باشد و استفاده تجاری از نقشه و هرگونه کپی برداری پیگرد قانونی خواهد داشت

مجتمع تجاری برند ستر - طبقه اول

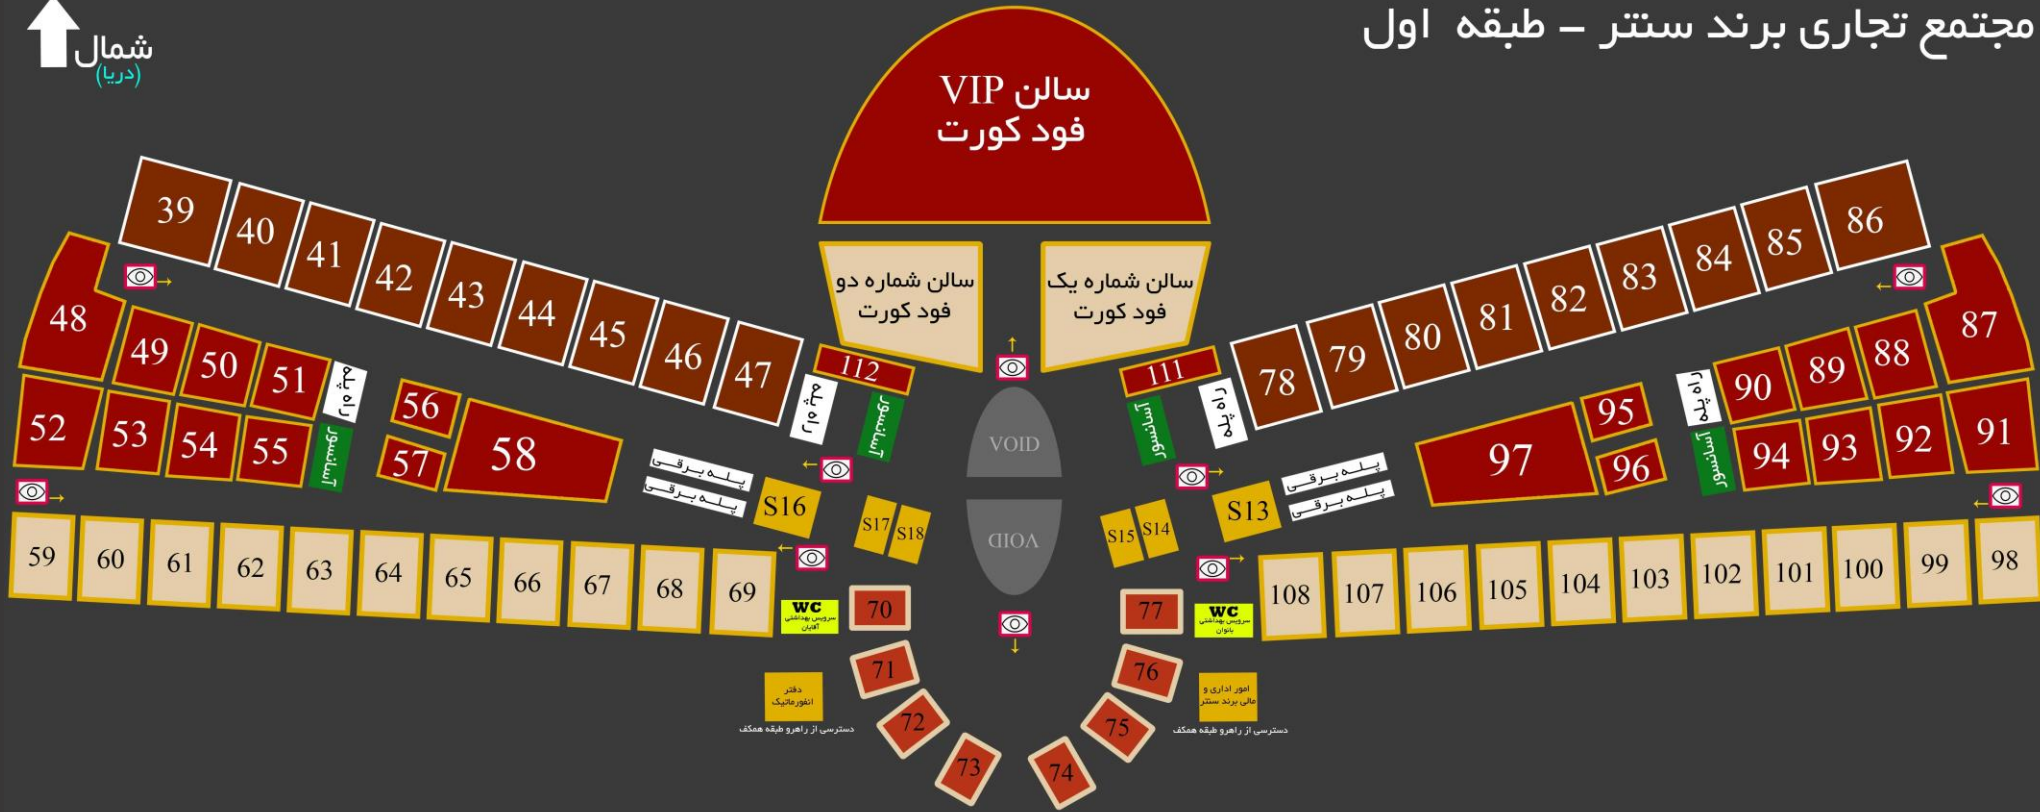

تمامی حقوق نزد اداره امور ساختمان مجتمع تجاری برند ستر محفوظ می باشد و استفاده تجاری از نقشه و هرگونه کپی برداری پیگرد قانونی خواهد داشت